

YUKON

CANADA

ORDER-IN-COUNCIL 2018/121

AREA DEVELOPMENT ACT

Pursuant to section 3 of the *Area Development Act*, the Commissioner in Executive Council orders

1 The attached *Regulation to amend the M'Clintock Place Development Area Regulation (2018)* is made.

Dated at Whitehorse, Yukon,
June 28

2018.

YUKON

CANADA

DÉCRET 2018/121

LOI SUR
L'AMÉNAGEMENT RÉGIONAL

La commissaire en conseil exécutif, conformément à l'article 3 de la *Loi sur l'aménagement régional*, décrète :

1 Est établi le *Règlement de 2018 modifiant le Règlement sur la région d'aménagement de M'Clintock Place* paraissant en annexe.

Fait à Whitehorse, au Yukon,
le *28 juin*

2018.



Commissioner of Yukon/Commissaire du Yukon

AREA DEVELOPMENT ACT

**REGULATION TO AMEND THE
M'CLINTOCK PLACE DEVELOPMENT
AREA REGULATION (2018)**

1 This Regulation amends the *M'Clintock Place Development Area Regulation*.

2 Schedule B is amended by rezoning Lot 60, Plan 65630 CLSR, 55750 LTO, and Lot 81, Plan 99880 CLSR, 2012-0009 LTO from Recreational Vehicle Campground (CRV) to Cottage Residential (RL), as shown on the Schedule to this Regulation.


LOI SUR L'AMÉNAGEMENT RÉGIONAL

**RÈGLEMENT DE 2018 MODIFIANT LE
RÈGLEMENT SUR LA RÉGION
D'AMÉNAGEMENT DE M'CLINTOCK PLACE**

1 Le présent règlement modifie le *Règlement sur la région d'aménagement de M'Clintock Place*.


2 L'annexe B est modifiée par le rezonage du lot 60, plan 65630 AATC, 55750 BTBF, et du lot 81, plan 99880 AATC, 2012-0009 BTBF, qui passe de parc pour véhicules de plaisance/terrain de camping (CRV) à résidentiel-chalet (RL), comme l'indique l'annexe du présent règlement.

Schedule

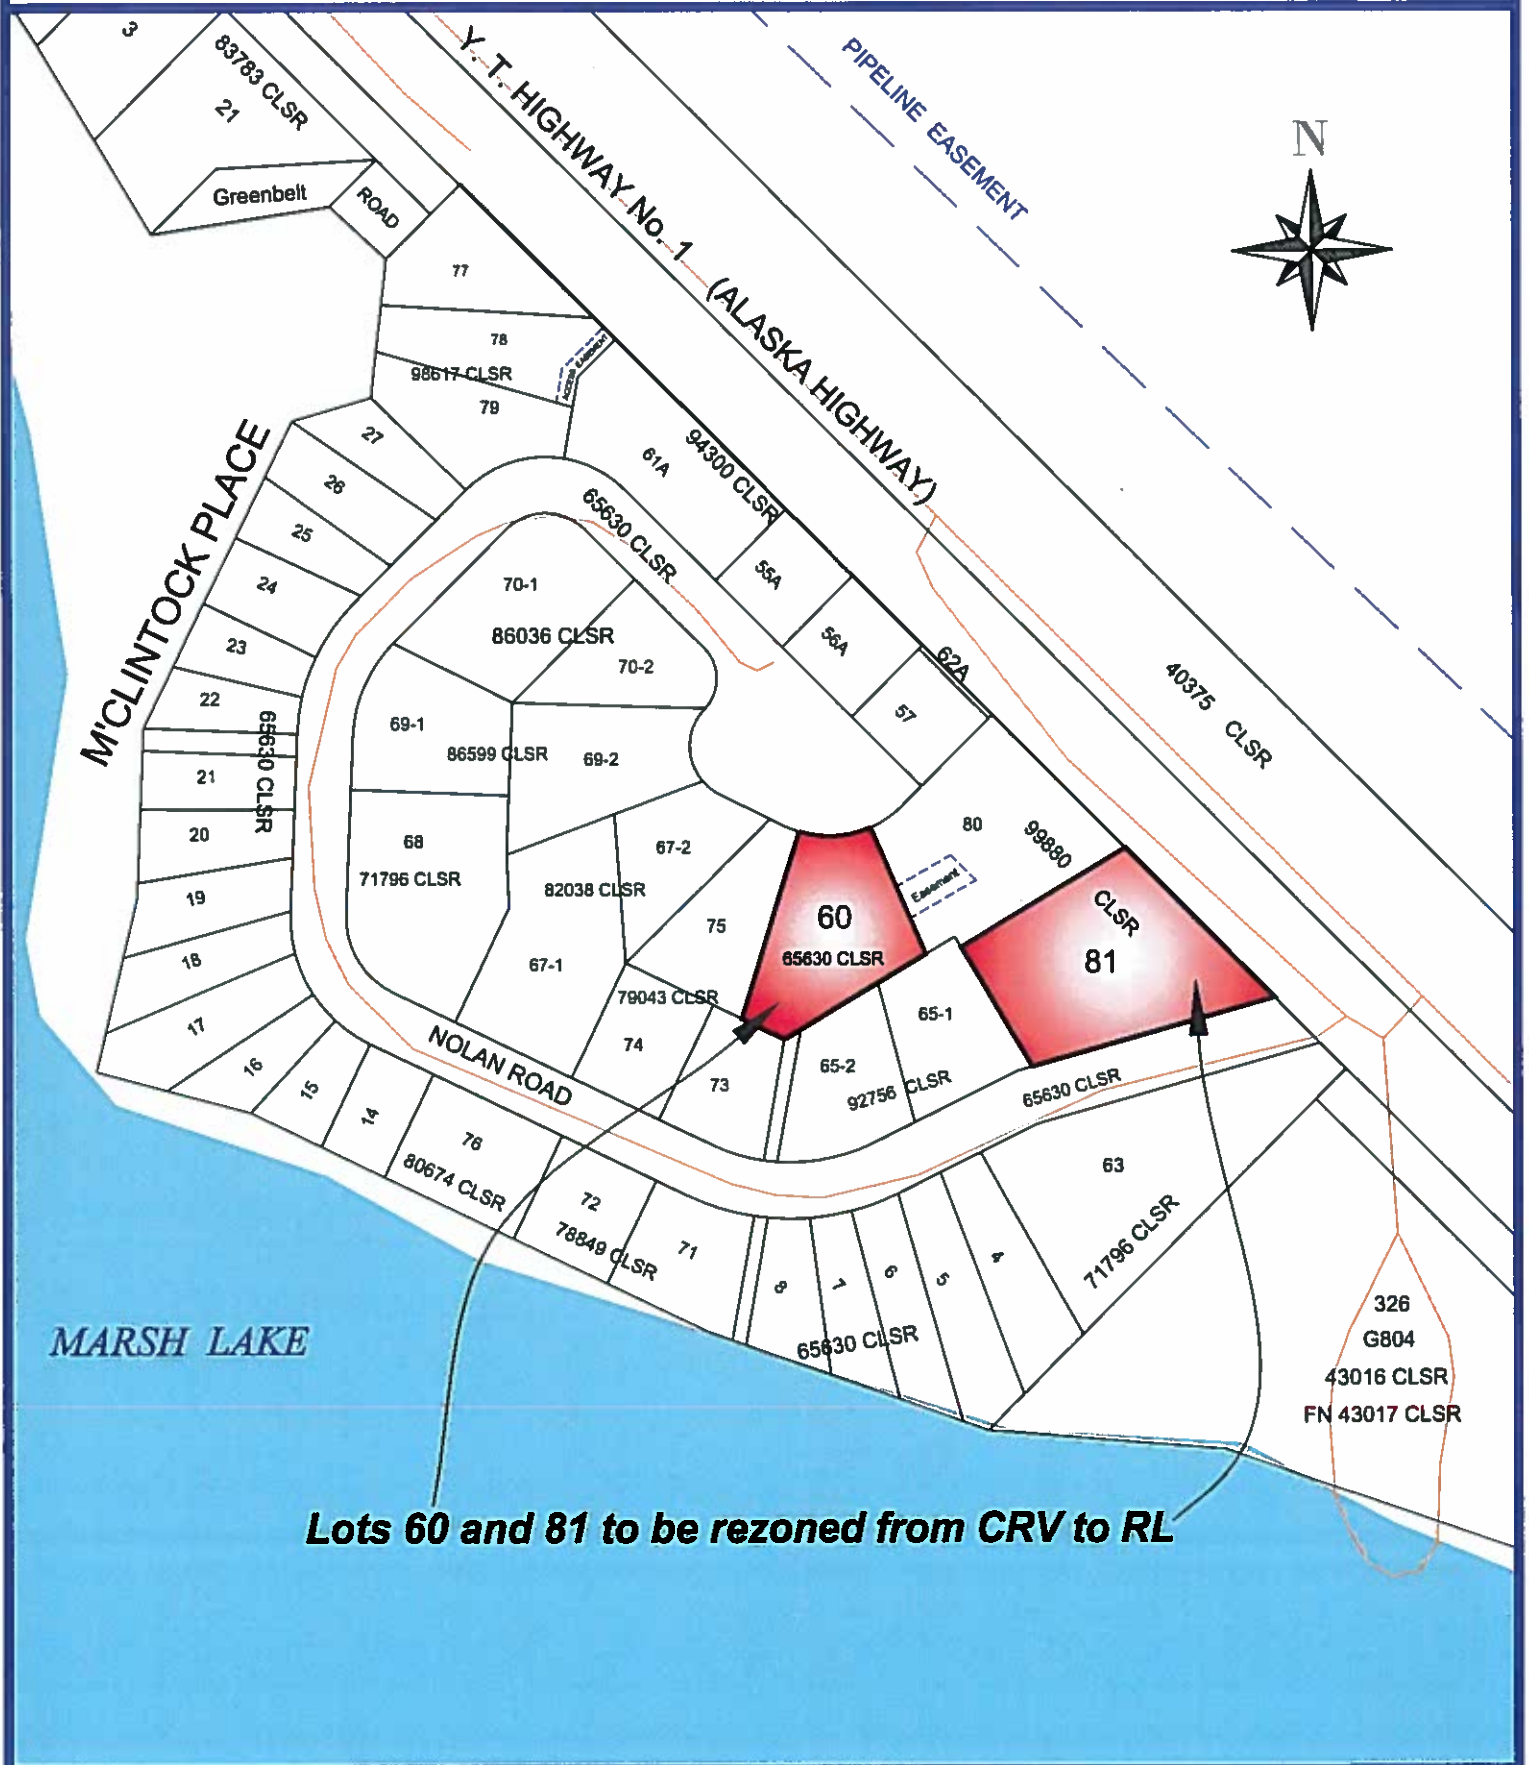

Lots 60 and 81 to be rezoned from CRV to RL

Annexe

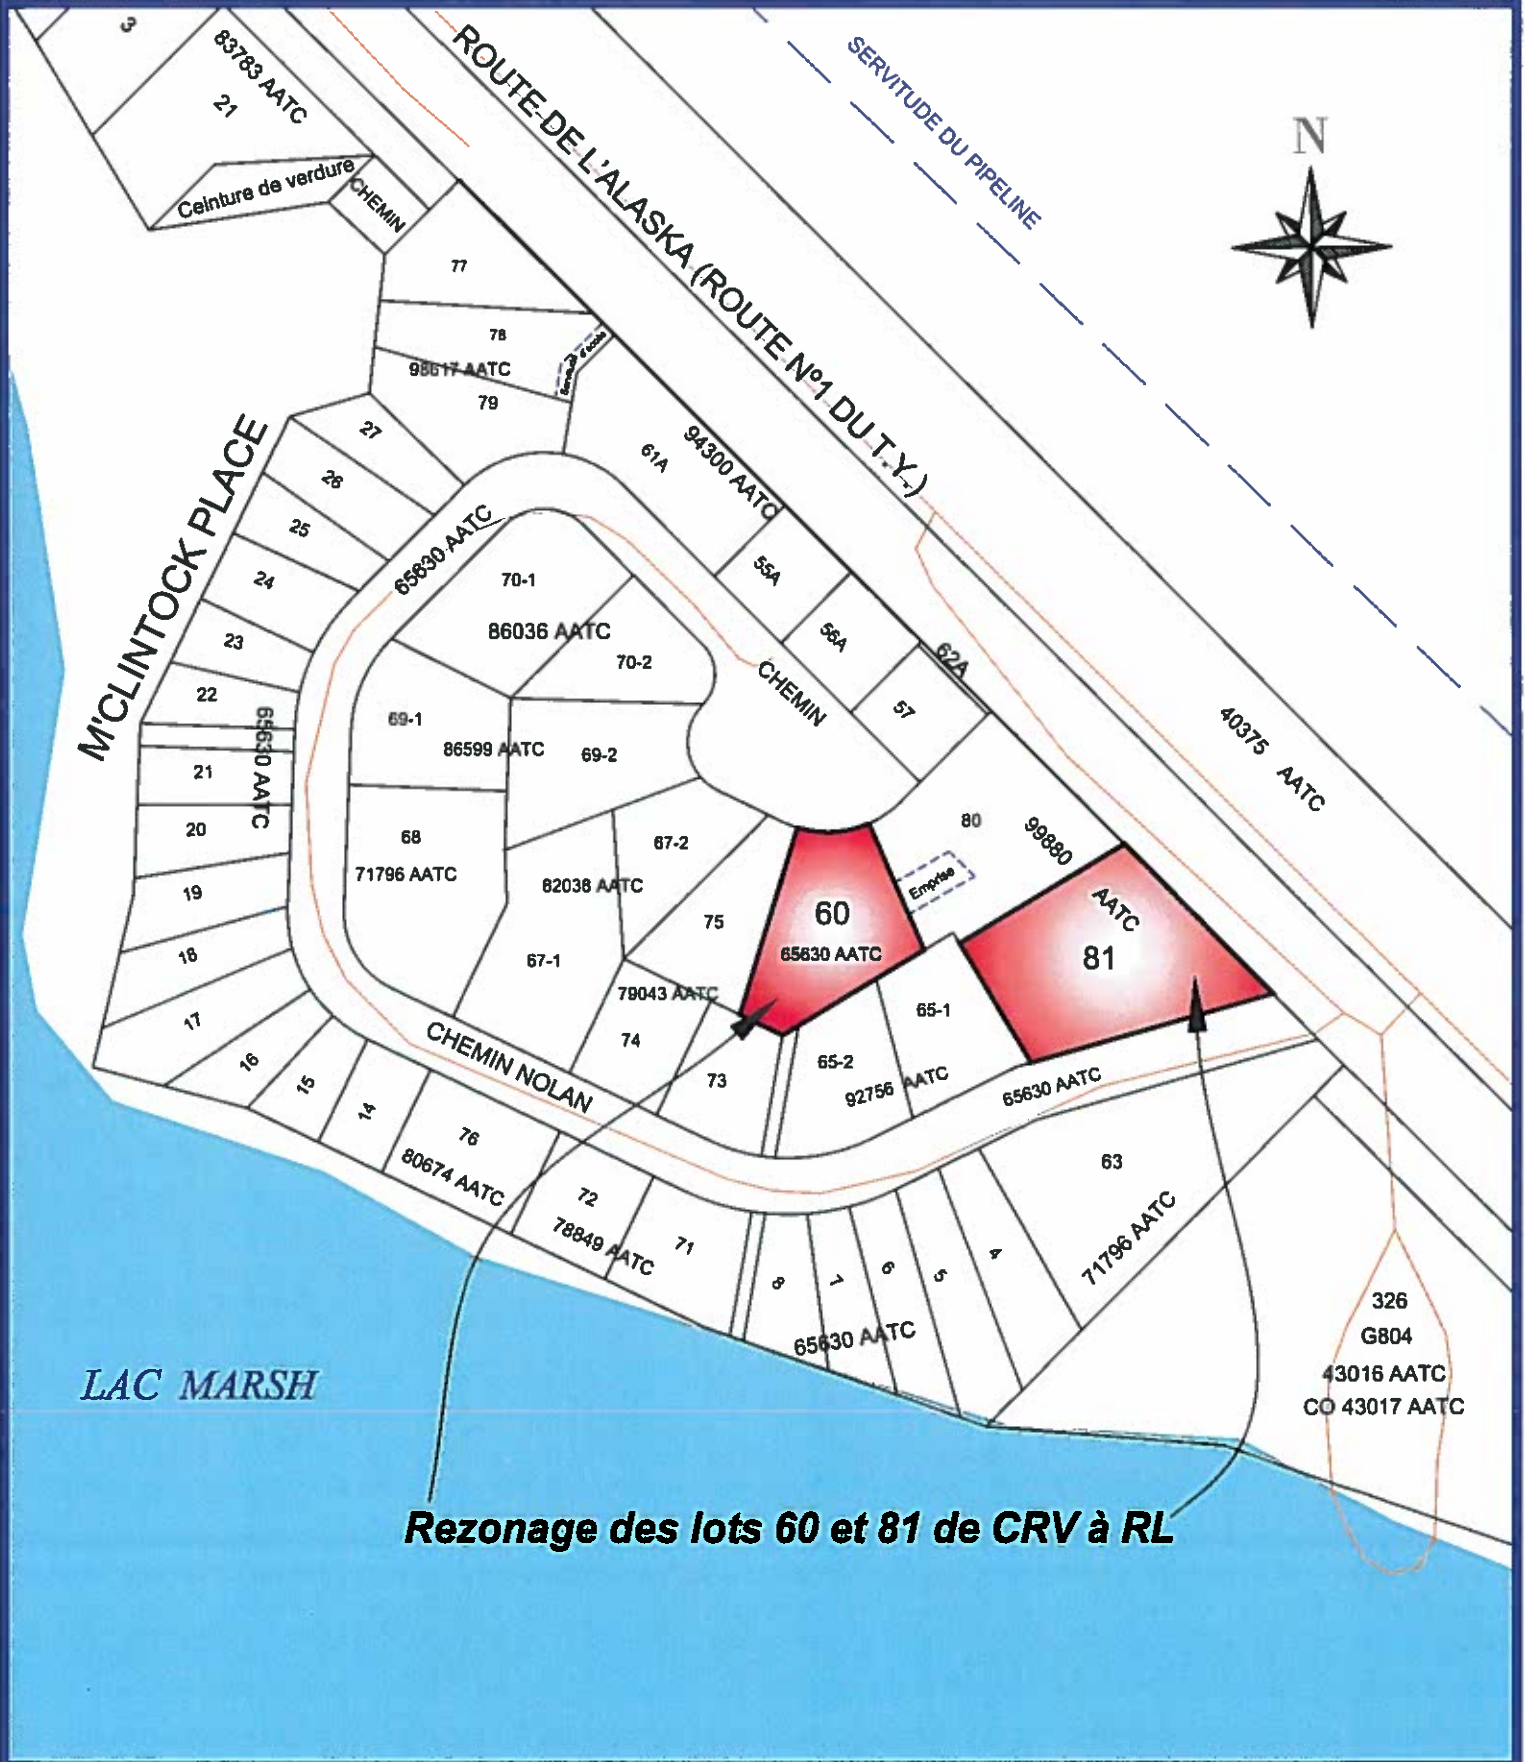

Rezoning des lots 60 et 81 de CRV à RL